

Haus Elena – Wohnung E.6.W1


1.5-Zimmer-Studio

Feldspatgasse 3, 8180 Bülach


6. Obergeschoss

Nettowohnfläche

ca. 32 m²

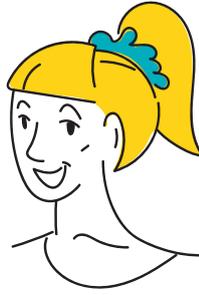

gla si
Elena & Friends

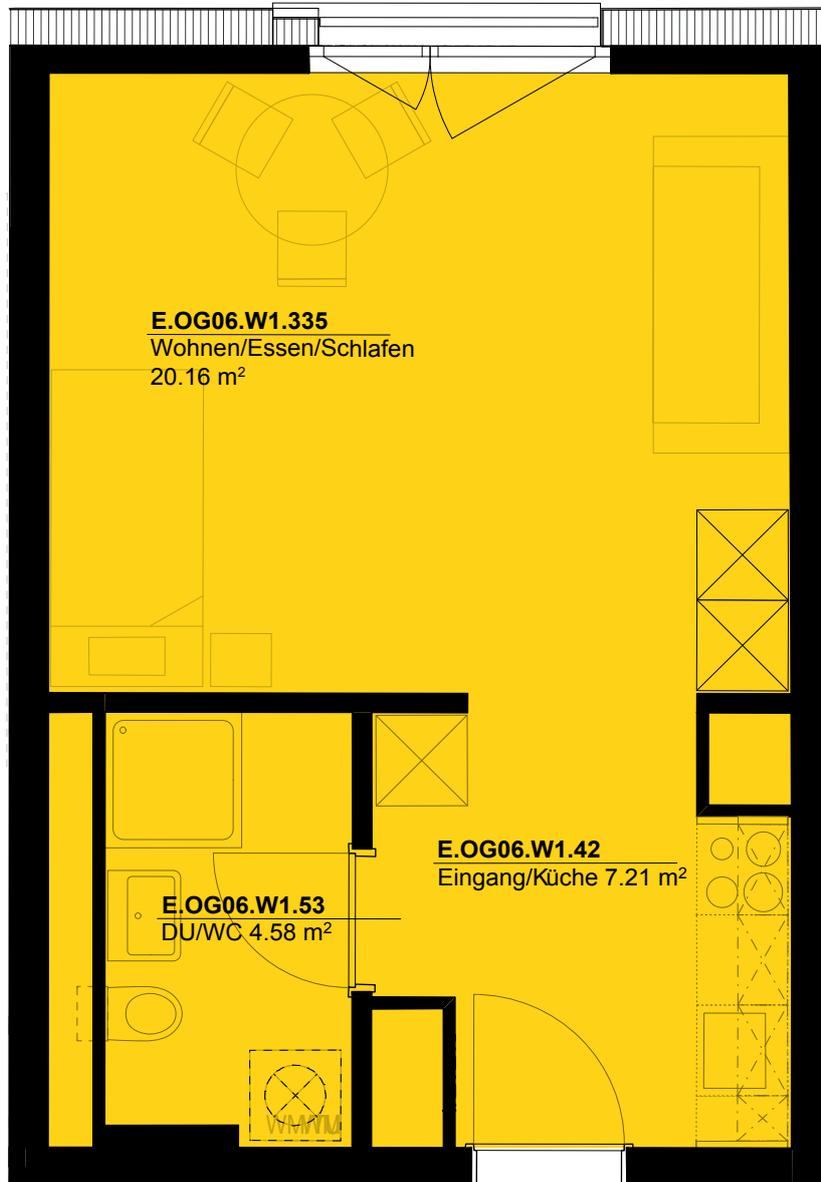

Massstab 1:50



Kontakt Wohnungen

Markstein AG Zürich, T +41 43 810 90 10

wohnen@wirsindglasi.ch, www.wirsindglasi.ch



Die dargestellten Wohnungsgrundrisse dienen zur Illustration des Projektes ab Plan. Sie können von der realen Ausführung abweichen. Projekt- & Terminänderungen vorbehalten. Angebot freibleibend, eine Zwischenvermietung bleibt vorbehalten. S.E. & O.