


Haus Hanna – Wohnung H.1.W4

# 3.5-Zimmer-Wohnung


Sandstrasse 5/7, 8180 Bülach 1. Obergeschoss

Nettowohnfläche ca. 77 m<sup>2</sup>

Balkon ca. 10.3 m<sup>2</sup>

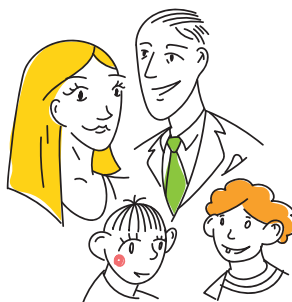

**gla si**  
Hanna & Familie

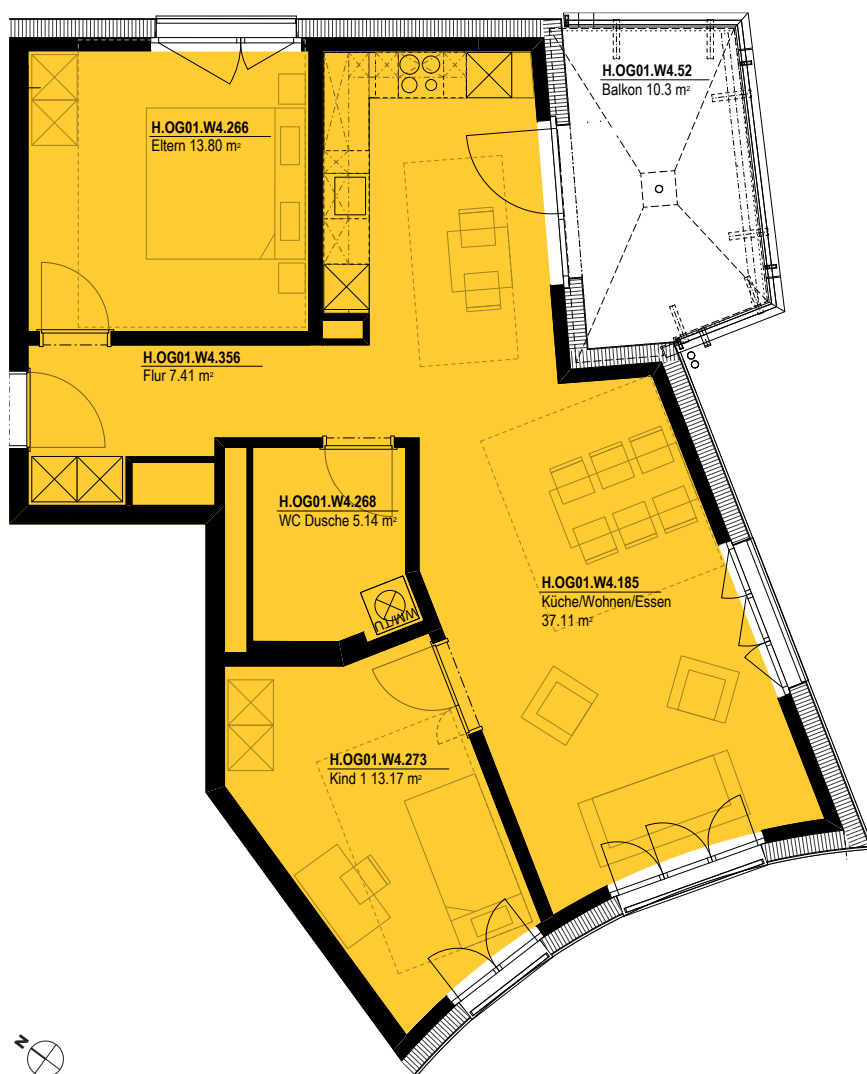

Massstab 1:100



## Kontakt Wohnungen

Markstein AG Zürich, T +41 43 810 90 10  
wohnen@wirsindgla.si.ch, www.wirsindgla.si.ch



Die dargestellten Wohnungsgrundrisse dienen zur Illustration des Projektes ab Plan. Sie können von der realen Ausführung abweichen. Projekt- & Terminänderungen vorbehalten. Angebot freibleibend, eine Zwischenvermietung bleibt vorbehalten. S.E. & O.