



Haus Hanna – Wohnung H.4.W4

# 3.5-Zimmer-Wohnung

Sandstrasse 5/7, 8180 Bülach	4. Obergeschoss
Nettowoohnfläche	ca. 77 m <sup>2</sup>
Balkon	ca. 10.3 m <sup>2</sup>

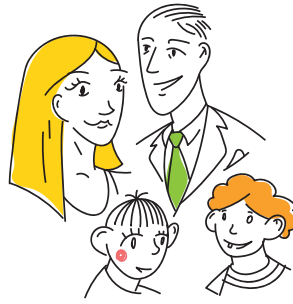

**gla si**  
Hanna & Familie

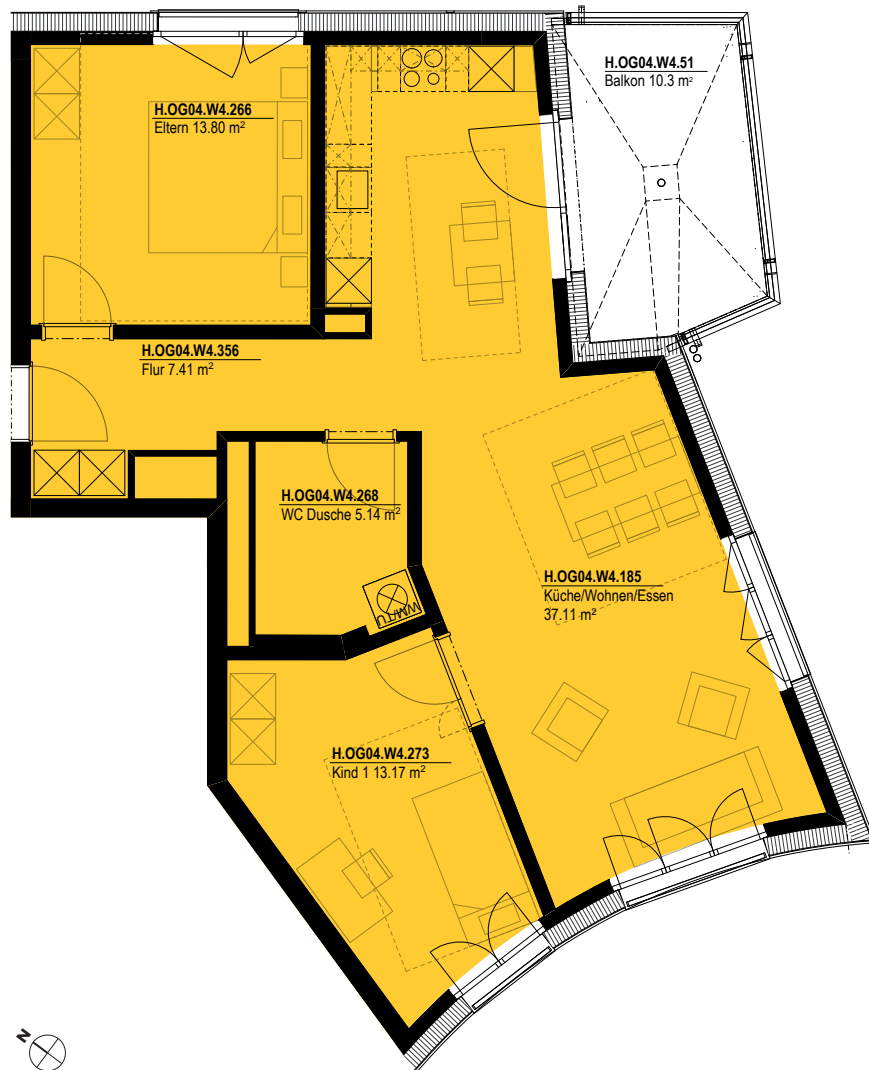

Massstab 1:100



## Kontakt Wohnungen

Markstein AG Zürich, T +41 43 810 90 10  
wohnen@wirsindgla.si.ch, www.wirsindgla.si.ch



Die dargestellten Wohnungsgrundrisse dienen zur Illustration des Projektes ab Plan. Sie können von der realen Ausführung abweichen. Projekt- & Terminänderungen vorbehalten. Angebot freibleibend, eine Zwischenvermietung bleibt vorbehalten. S.E. & O.