

Haus Hanna – Wohnung H.5.W4

3.5-Zimmer-Wohnung


Sandstrasse 5/7, 8180 Bülach 5. Obergeschoss

Nettowoohnfläche ca. 77 m²

Balkon ca. 10.3 m²



gla si
Hanna & Familie

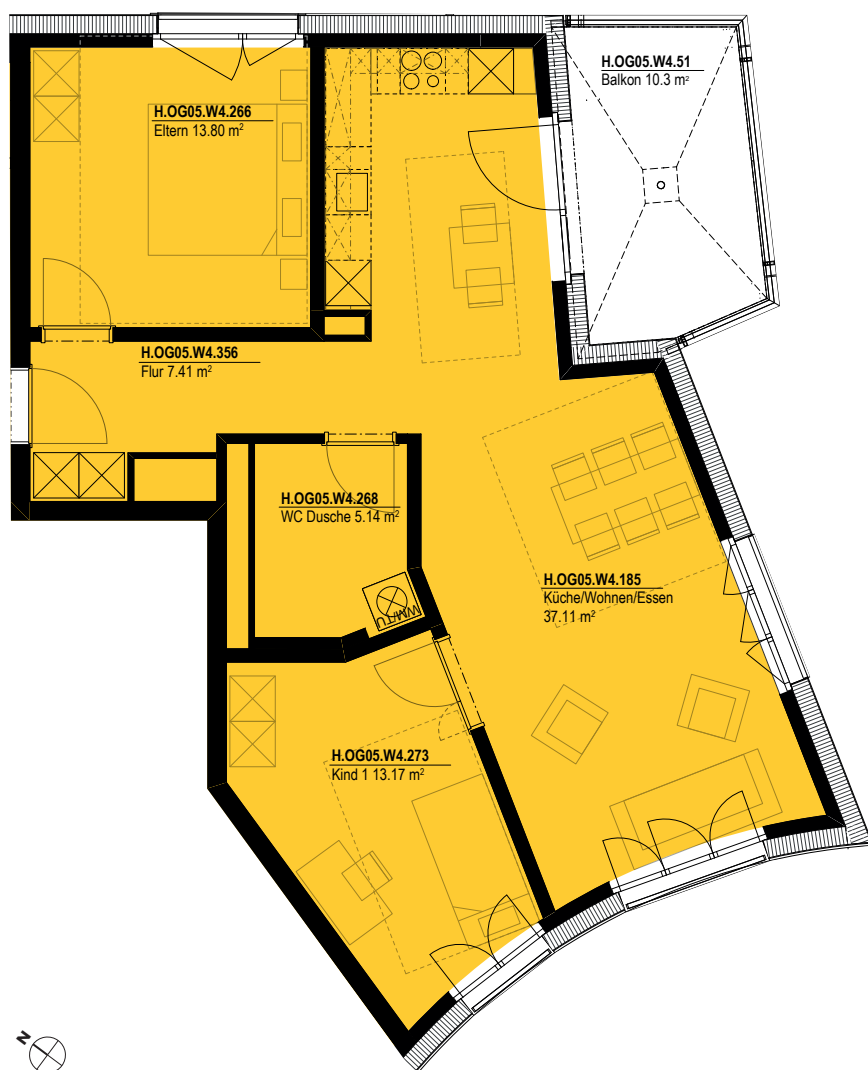

Massstab 1:100



Kontakt Wohnungen

Markstein AG Zürich, T +41 43 810 90 10
wohnen@wirsindglasi.ch, www.wirsindglasi.ch



Die dargestellten Wohnungsgrundrisse dienen zur Illustration des Projektes ab Plan. Sie können von der realen Ausführung abweichen. Projekt- & Terminänderungen vorbehalten. Angebot freibleibend, eine Zwischenvermietung bleibt vorbehalten. S.E. & O.