

Haus Hanna – Wohnung H.7.W4

# 3.5-Zimmer-Wohnung


Sandstrasse 5/7, 8180 Bülach 7. Obergeschoss

Nettowoohnfläche ca. 76 m<sup>2</sup>

Balkon ca. 8.9 m<sup>2</sup>



**gla si**  
Hanna & Familie

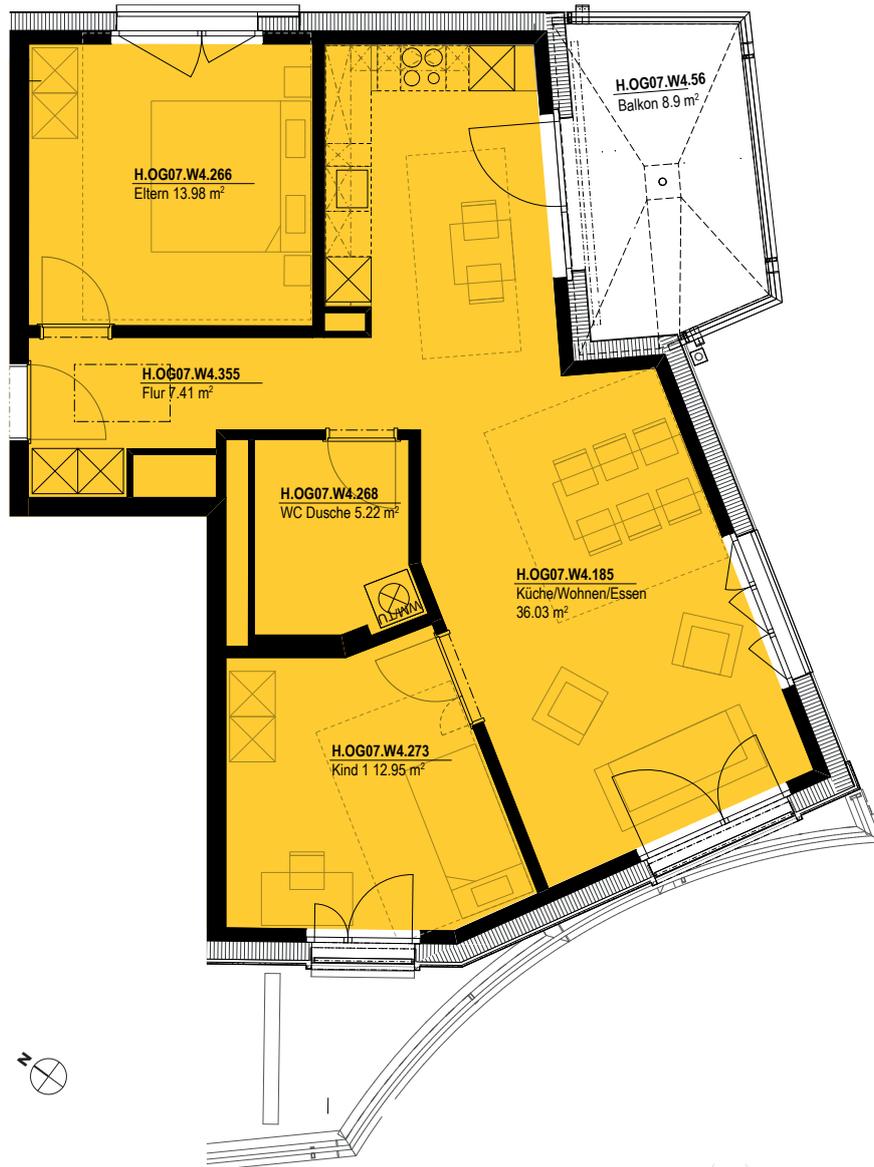

Massstab 1:100



## Kontakt Wohnungen

Markstein AG Zürich, T +41 43 810 90 10  
wohnen@wirsindglasi.ch, www.wirsindglasi.ch



Die dargestellten Wohnungsgrundrisse dienen zur Illustration des Projektes ab Plan. Sie können von der realen Ausführung abweichen. Projekt- & Terminänderungen vorbehalten. Angebot freibleibend, eine Zwischenvermietung bleibt vorbehalten. S.E. & O.