Haus Karina – Wohnung K.6.W1

3.5-Zimmer-Wohnung

Feldspatgasse 2, 8180 Bülach	6. Obergeschoss
Nettowohnfläche	ca. 79 m²
Balkon	ca. 14.8 m²

gla si
Karina & Lisa

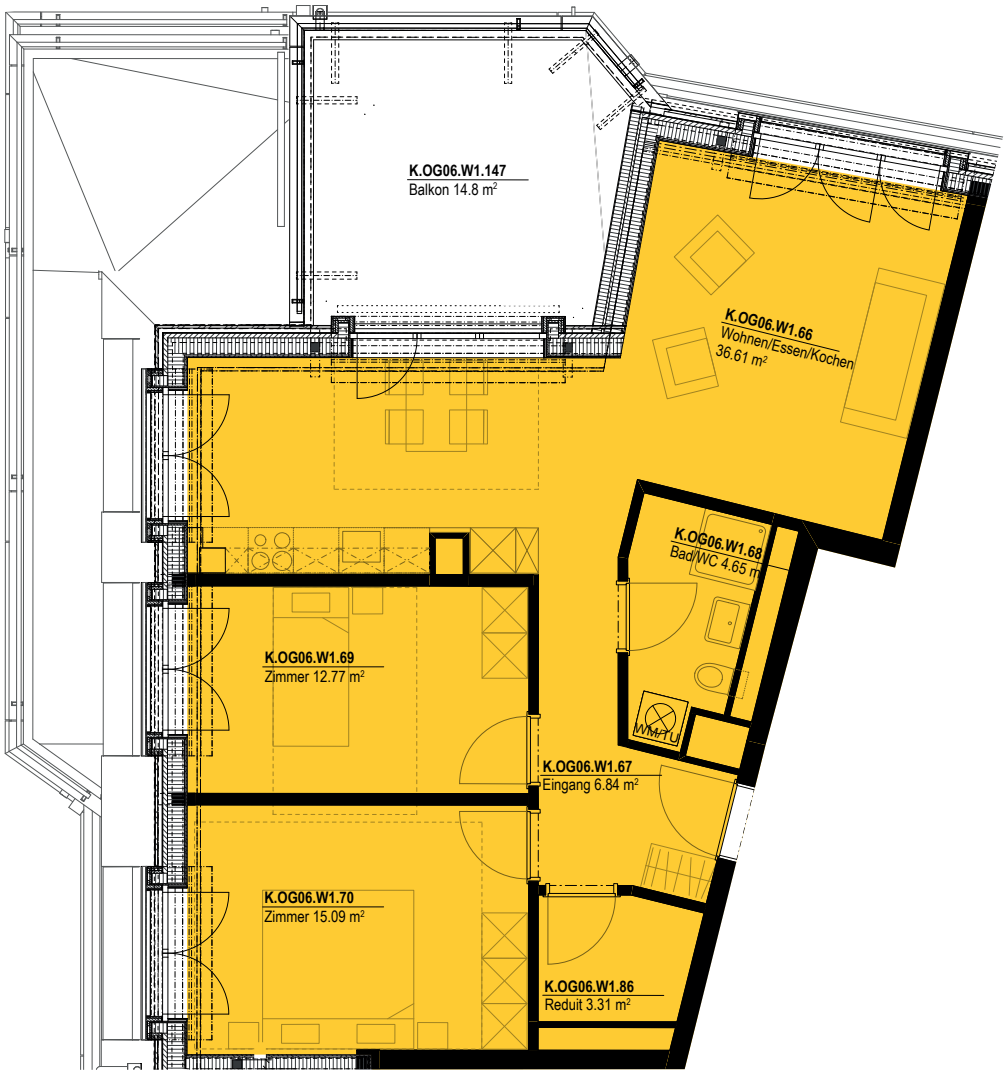

Massstab 1:100

0 1 3 N

markstein®

Kontakt Wohnungen
Markstein AG Zürich, T +41 43 810 90 10
wohnen@wirsindglasi.ch, www.wirsindglasi.ch

Die dargestellten Wohnungsgrundrisse dienen zur Illustration des Projektes ab Plan. Sie können von der realen Ausführung abweichen. Projekt- & Terminänderungen vorbehalten. Angebot freibleibend, eine Zwischenvermietung bleibt vorbehalten. S.E. & O.