


Haus Franca – Wohnung F.2.W1

4.5-Zimmer-Wohnung

Glasstrasse 7, 8180 Bülach	2. Obergeschoss
Nettowohnfläche	ca. 106 m ²
Balkon	ca. 10.4 m ²



gla si
Franca & Nico

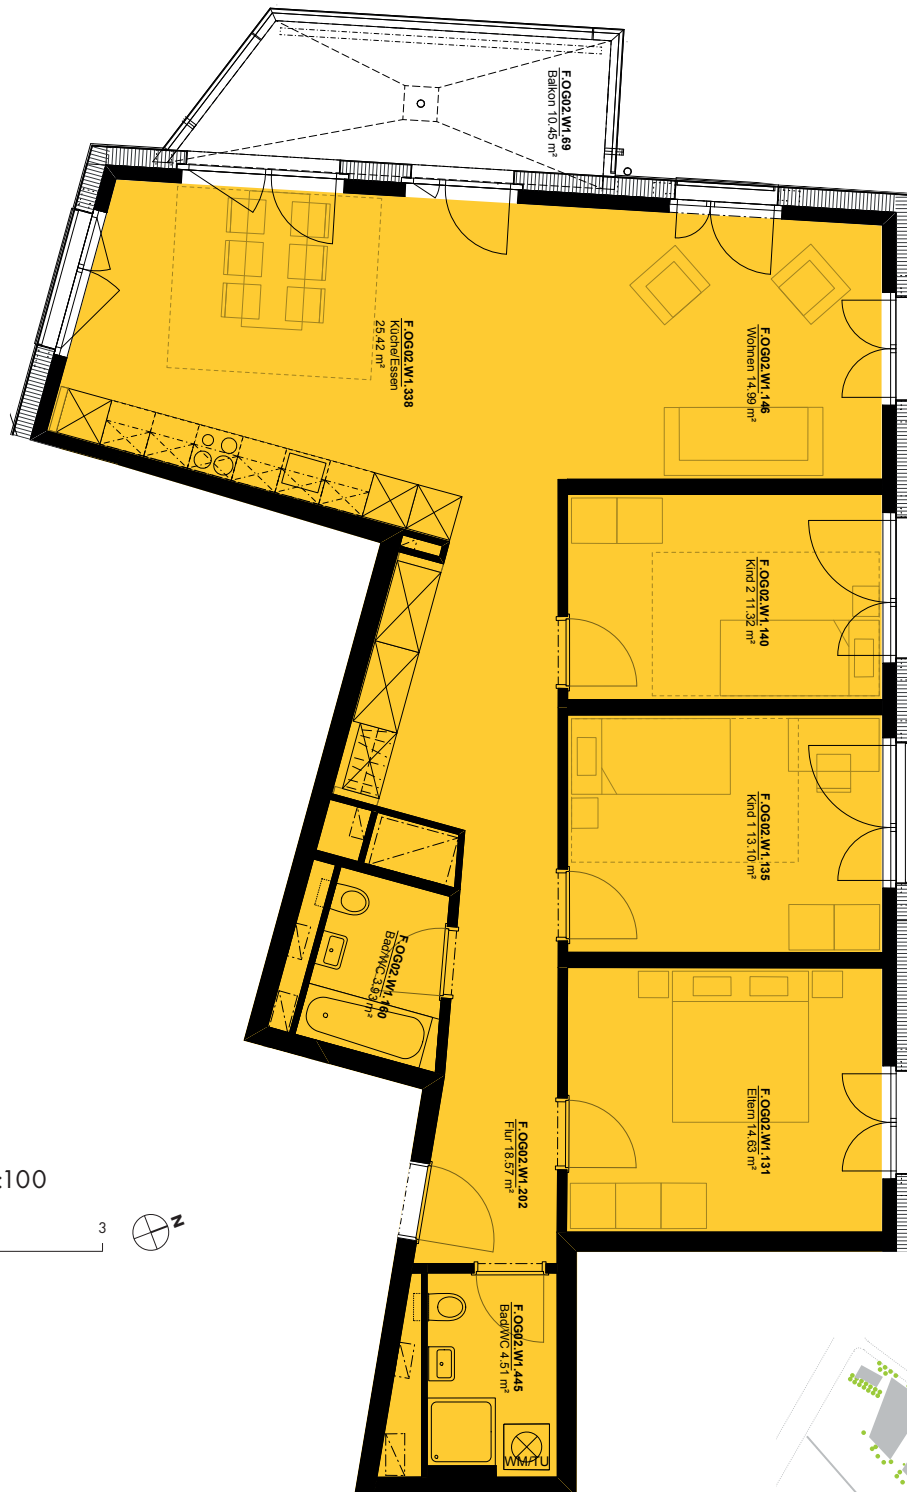

Kontakt Wohnungen

Markstein AG Zürich, T +41 43 810 90 10
wohnen@wirsindglasi.ch, www.wirsindglasi.ch



Die dargestellten Wohnungsgrundrisse dienen zur Illustration des Projektes ab Plan. Sie können von der realen Ausführung abweichen. Projekt- & Terminänderungen vorbehalten. Angebot freibleibend, eine Zwischenvermietung bleibt vorbehalten. S.E. & O.