

Haus Franca – Wohnung F.3.W1

# 4.5-Zimmer-Wohnung

Glasstrasse 7, 8180 Bülach

3. Obergeschoss

Nettowohnfläche


ca. 106 m<sup>2</sup>

Balkon

ca. 10.4 m<sup>2</sup>



**gla si**  
Franca & Nico

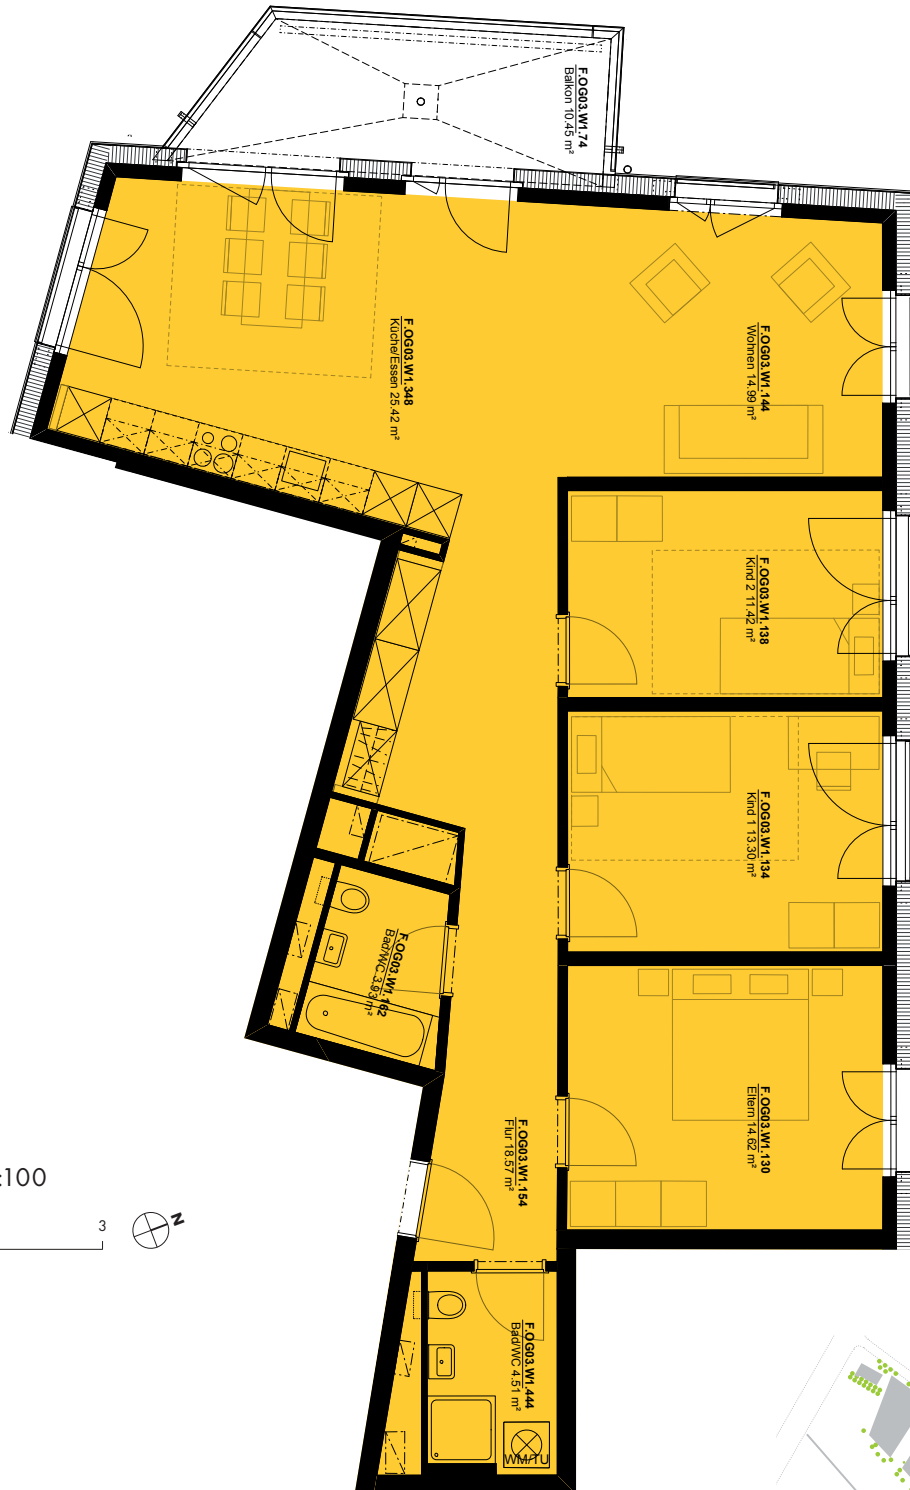

Masstab 1:100



## Kontakt Wohnungen

Markstein AG Zürich, T +41 43 810 90 10

wohnen@wirsindglasi.ch, www.wirsindglasi.ch



Die dargestellten Wohnungsgrundrisse dienen zur Illustration des Projektes ab Plan. Sie können von der realen Ausführung abweichen. Projekt- & Terminänderungen vorbehalten. Angebot freibleibend, eine Zwischenvermietung bleibt vorbehalten. S.E. & O.