

Haus Franca – Wohnung F.5.W2

# 1.5-Zimmer-Studio

Glasstrasse 7, 8180 Bülach


5. Obergeschoss

Nettowohnfläche

ca. 44 m<sup>2</sup>



**gla si**  
Franca & Nico

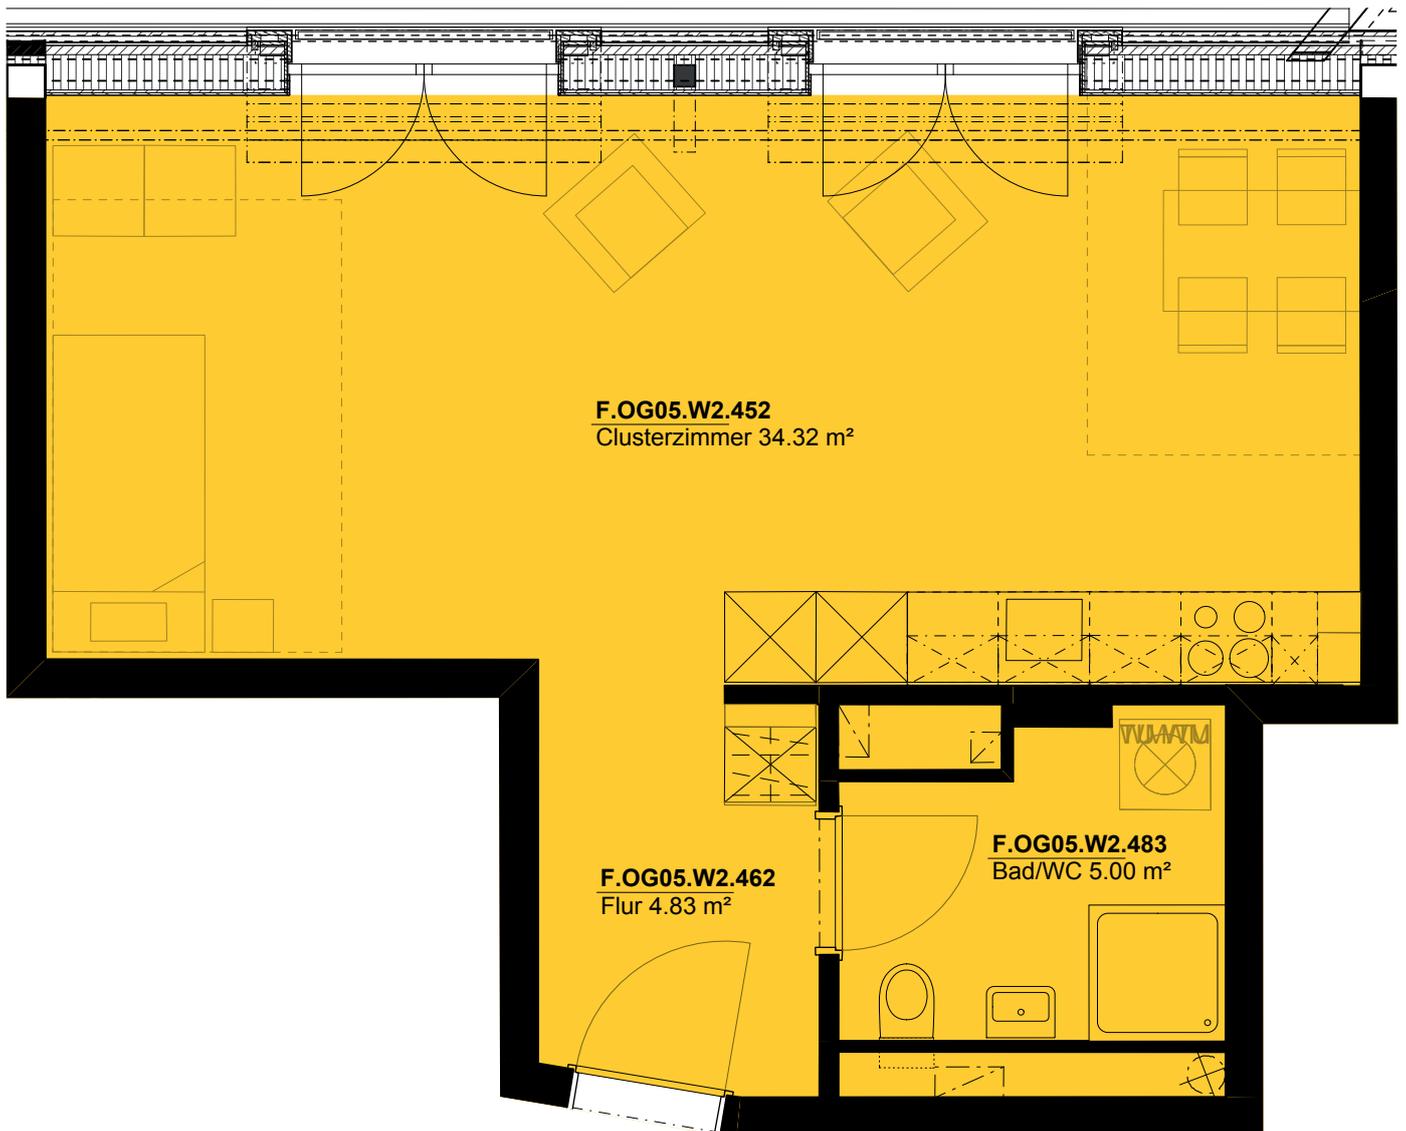

Masstab 1:50



## Kontakt Wohnungen

Markstein AG Zürich, T +41 43 810 90 10

wohnen@wirsindglasi.ch, www.wirsindglasi.ch



Die dargestellten Wohnungsgrundrisse dienen zur Illustration des Projektes ab Plan. Sie können von der realen Ausführung abweichen. Projekt- & Terminänderungen vorbehalten. Angebot freibleibend, eine Zwischenvermietung bleibt vorbehalten. S.E. & O.