

Haus Franca – Wohnung F.6.W2

3.5-Zimmer-Wohnung


Glasstrasse 7, 8180 Bülach 6. Obergeschoss

Nettowohnfläche ca. 87 m²

Balkon ca. 6 m²



gla si
Franca & Nico

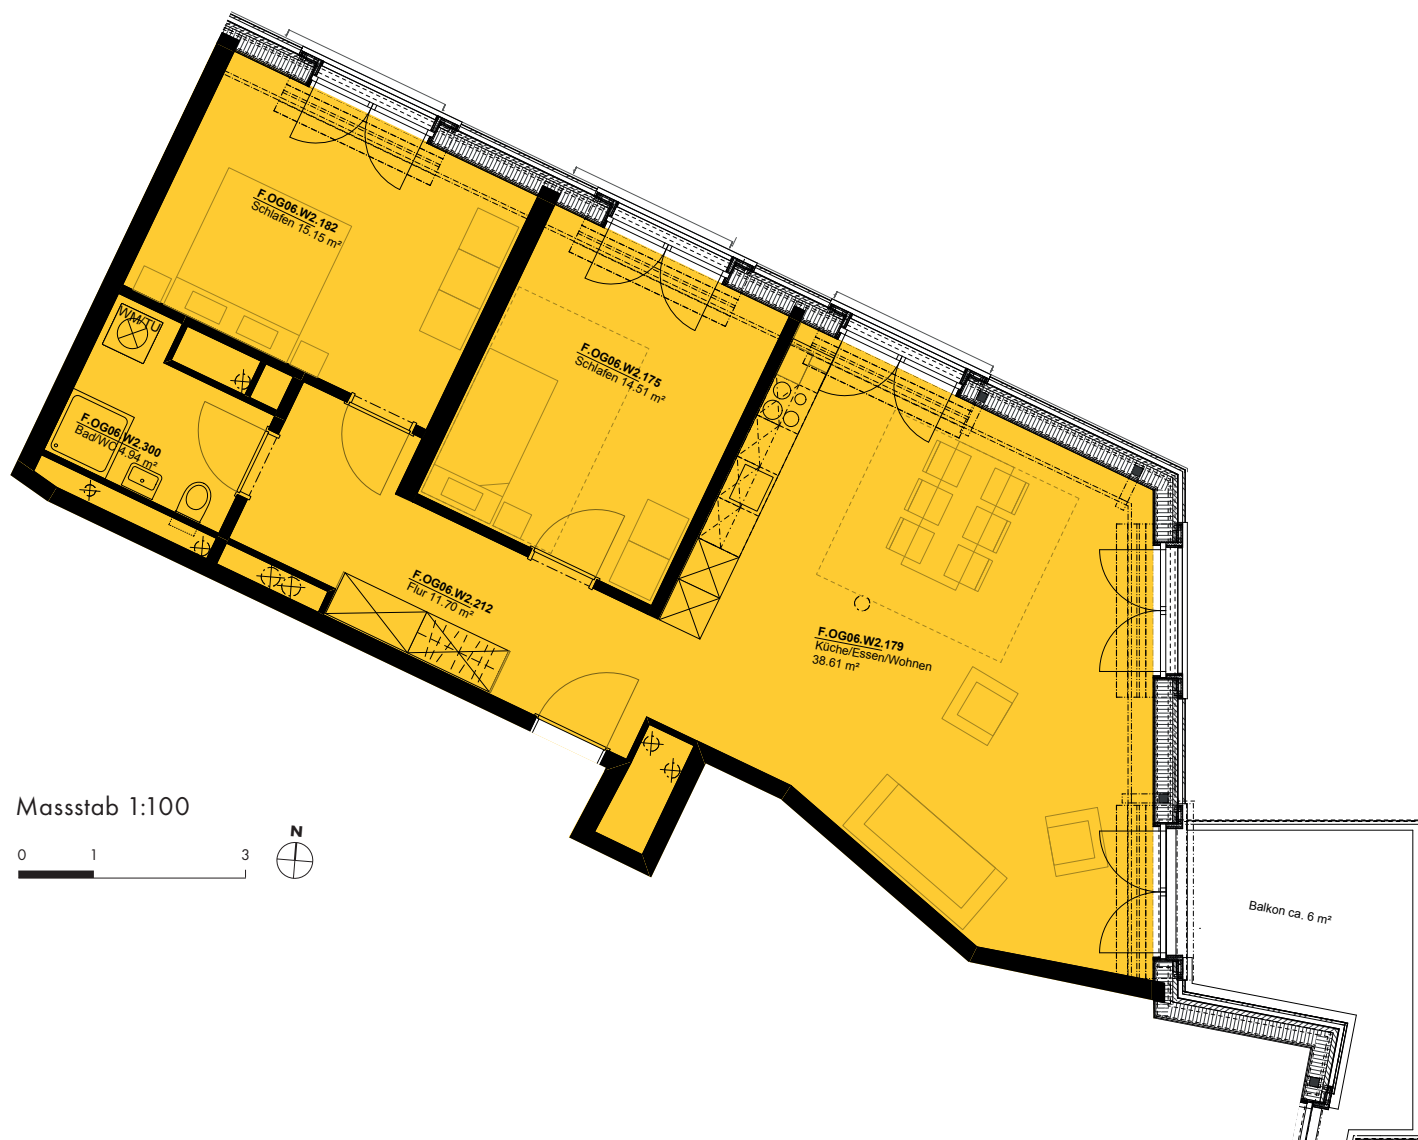

Masstab 1:100



Kontakt Wohnungen

Markstein AG Zürich, T +41 43 810 90 10
wohnen@wirsindglasi.ch, www.wirsindglasi.ch



Die dargestellten Wohnungsgrundrisse dienen zur Illustration des Projektes ab Plan. Sie können von der realen Ausführung abweichen. Projekt- & Terminänderungen vorbehalten. Angebot freibleibend, eine Zwischenvermietung bleibt vorbehalten. S.E. & O.