

Haus Franca – Wohnung F.5.W1

4.5-Zimmer-Wohnung

Glasstrasse 7, 8180 Bülach

5. Obergeschoss

Nettowohnfläche


ca. 101 m²

Balkon

ca. 10.4 m²



gla si
Franca & Nico

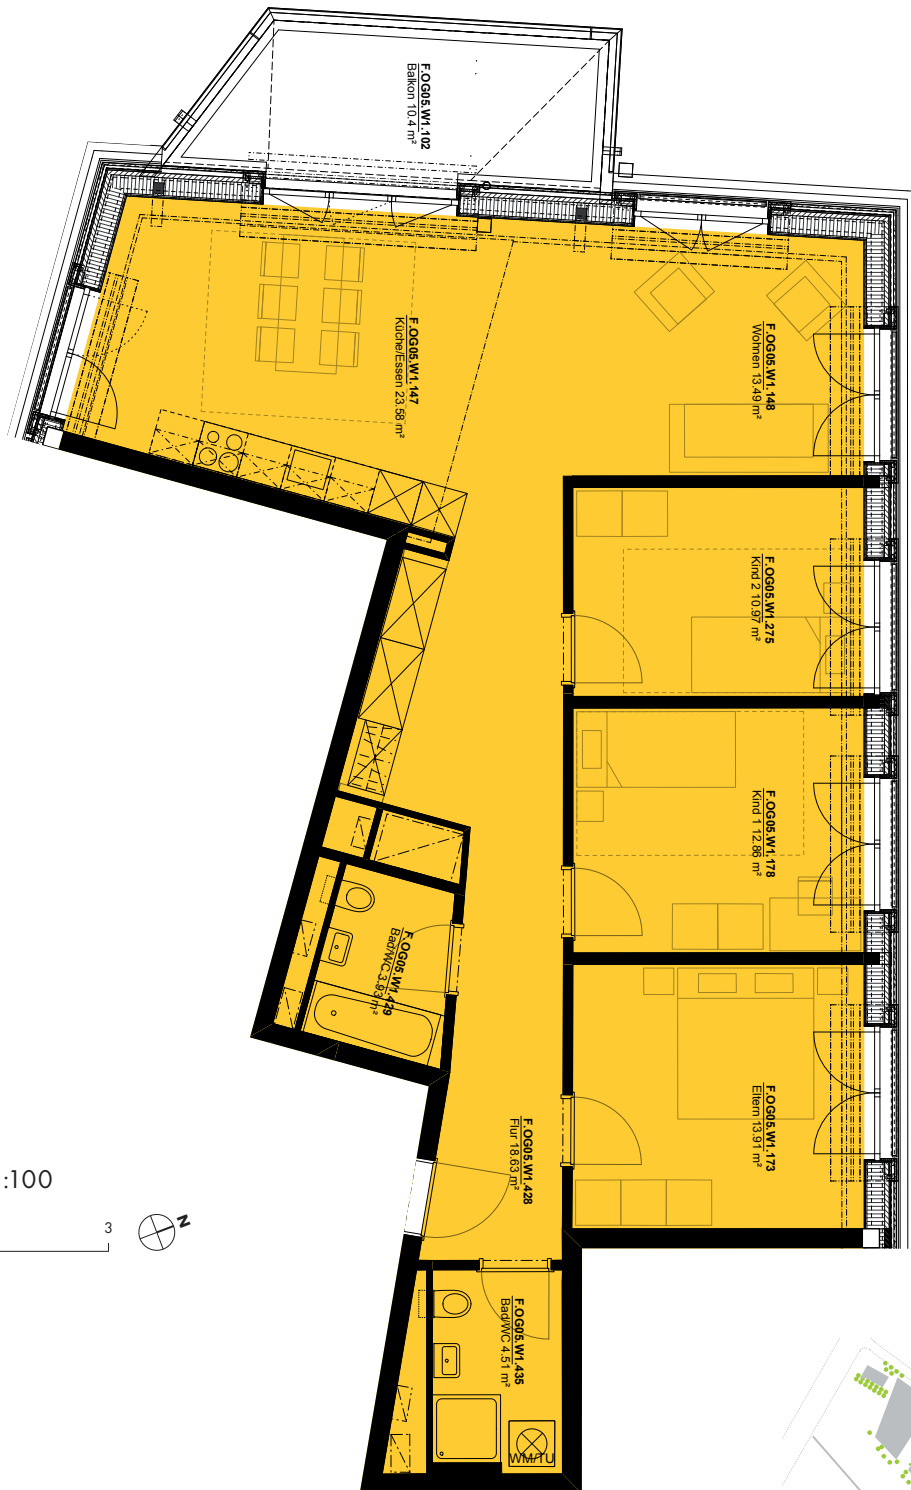

Masstab 1:100



Kontakt Wohnungen

Markstein AG Zürich, T +41 43 810 90 10

wohnen@wirsindglasi.ch, www.wirsindglasi.ch



Die dargestellten Wohnungsgrundrisse dienen zur Illustration des Projektes ab Plan. Sie können von der realen Ausführung abweichen. Projekt- & Terminänderungen vorbehalten. Angebot freibleibend, eine Zwischenvermietung bleibt vorbehalten. S.E. & O.